



Neuer Pausenhallendach-Anbau bei der Schule Zentral

Die bestehende Vordacherweiterung des Haupteingangs bei der Schule Zentral war in einem schlechteren Zustand als angenommen. Die hölzerne Tragkonstruktion war teils morsch und faul. Nun wird im Rahmen der Schulhaussanierung ein neuer, erweiterter Pausenhallendach-Anbau mit neuer Foundation erstellt. Für dieses hat die Schulpflege einen Nachtragskredit in Höhe von 165'000 Franken genehmigt.

In der Projektvorlage für die Sanierung und Erweiterung der Schulanlage Zentral wurde die Sanierung des bestehenden Vordaches des Haupteingangs eingeplant. Der nachträglich erweiterte Teil in Richtung Pausenplatz war undicht, ebenso die eingebauten Oblichter. Zusätzlich war ein hindernisfreier Übergang vom Eingangsbereich zum Pausenplatz (Aussenrampe) zwischen Haupteingang und Pausenplatz vorgesehen. Für diese Arbeiten sind im genehmigten Gesamtkredit Fr. 70'000.- enthalten.

Bei den Rückbauarbeiten der Dachflächen zeigte sich nun aber, dass der Zustand der Dachkonstruktion infolge von verschiedenen wasserunterläufigen Stellen beim nachträglich erweiterten Teil schlechter war als angenommen. Eine Instandstellung wäre nur mit erheblichen finanziellen Aufwendungen realisierbar gewesen, da die hölzerne Tragkonstruktion von den Wassereintritten teils morsch und faul ist und entfernt werden musste.

Als Ersatz genehmigte die Schulpflege die Neuerstellung eines angebauten Pausenhallendaches mit neuer Foundation und Treppenaufgang. Gleichzeitig wird das Podest beim Haupteingang erweitert und die Rampeanlage für den behindertengerechten Zugang integriert. Die Dacheindeckung wird analog dem Neubau in Blech ausgeführt.


Der Haupteingangsbereich wird dadurch weiterhin geschützt und das neue, erweiterte Vordach bietet den Schülerinnen und Schülern einen grösseren wettergeschützten Bereich im Aussenraum. Die Kosten für die Neuerstellung der gedeckten Pausenfläche belaufen sich gemäss Kostenvoranschlag auf insgesamt Fr. 235'000.-. Gegenüber dem genehmigten Objektkredit beziffern sich die Zusatzkosten auf Fr. 165'000.-. Die Schulpflege hat die zusätzlichen entstehenden Kosten als Nachtragskredit genehmigt.

Photovoltaik-Beteiligungsmodell auf Volketswiler Schulhausdächern

Die Schulpflege unterstützt im Grundsatz die Förderung von erneuerbaren Energien, so unterstützt sie einen möglichen Ausbau von Photovoltaikanlagen auf öffentlichen Bauten mit Beteiligung der Bevölkerung, möchte sich aber noch nicht auf ein Modell und Standort festlegen. Die Schulpflege prüft vorerst die Machbarkeit einer solchen Anlage auf dem Flachdach des Schulhauses Hellwies.

Abschluss Sanierung/Erweiterung Schulanlage Hellwies

Die ausstehende Bauabrechnung für das fertiggestellte Schulhaus Hellwies kann wegen eines hängigen Rechtsstreits noch nicht abgeschlossen werden.

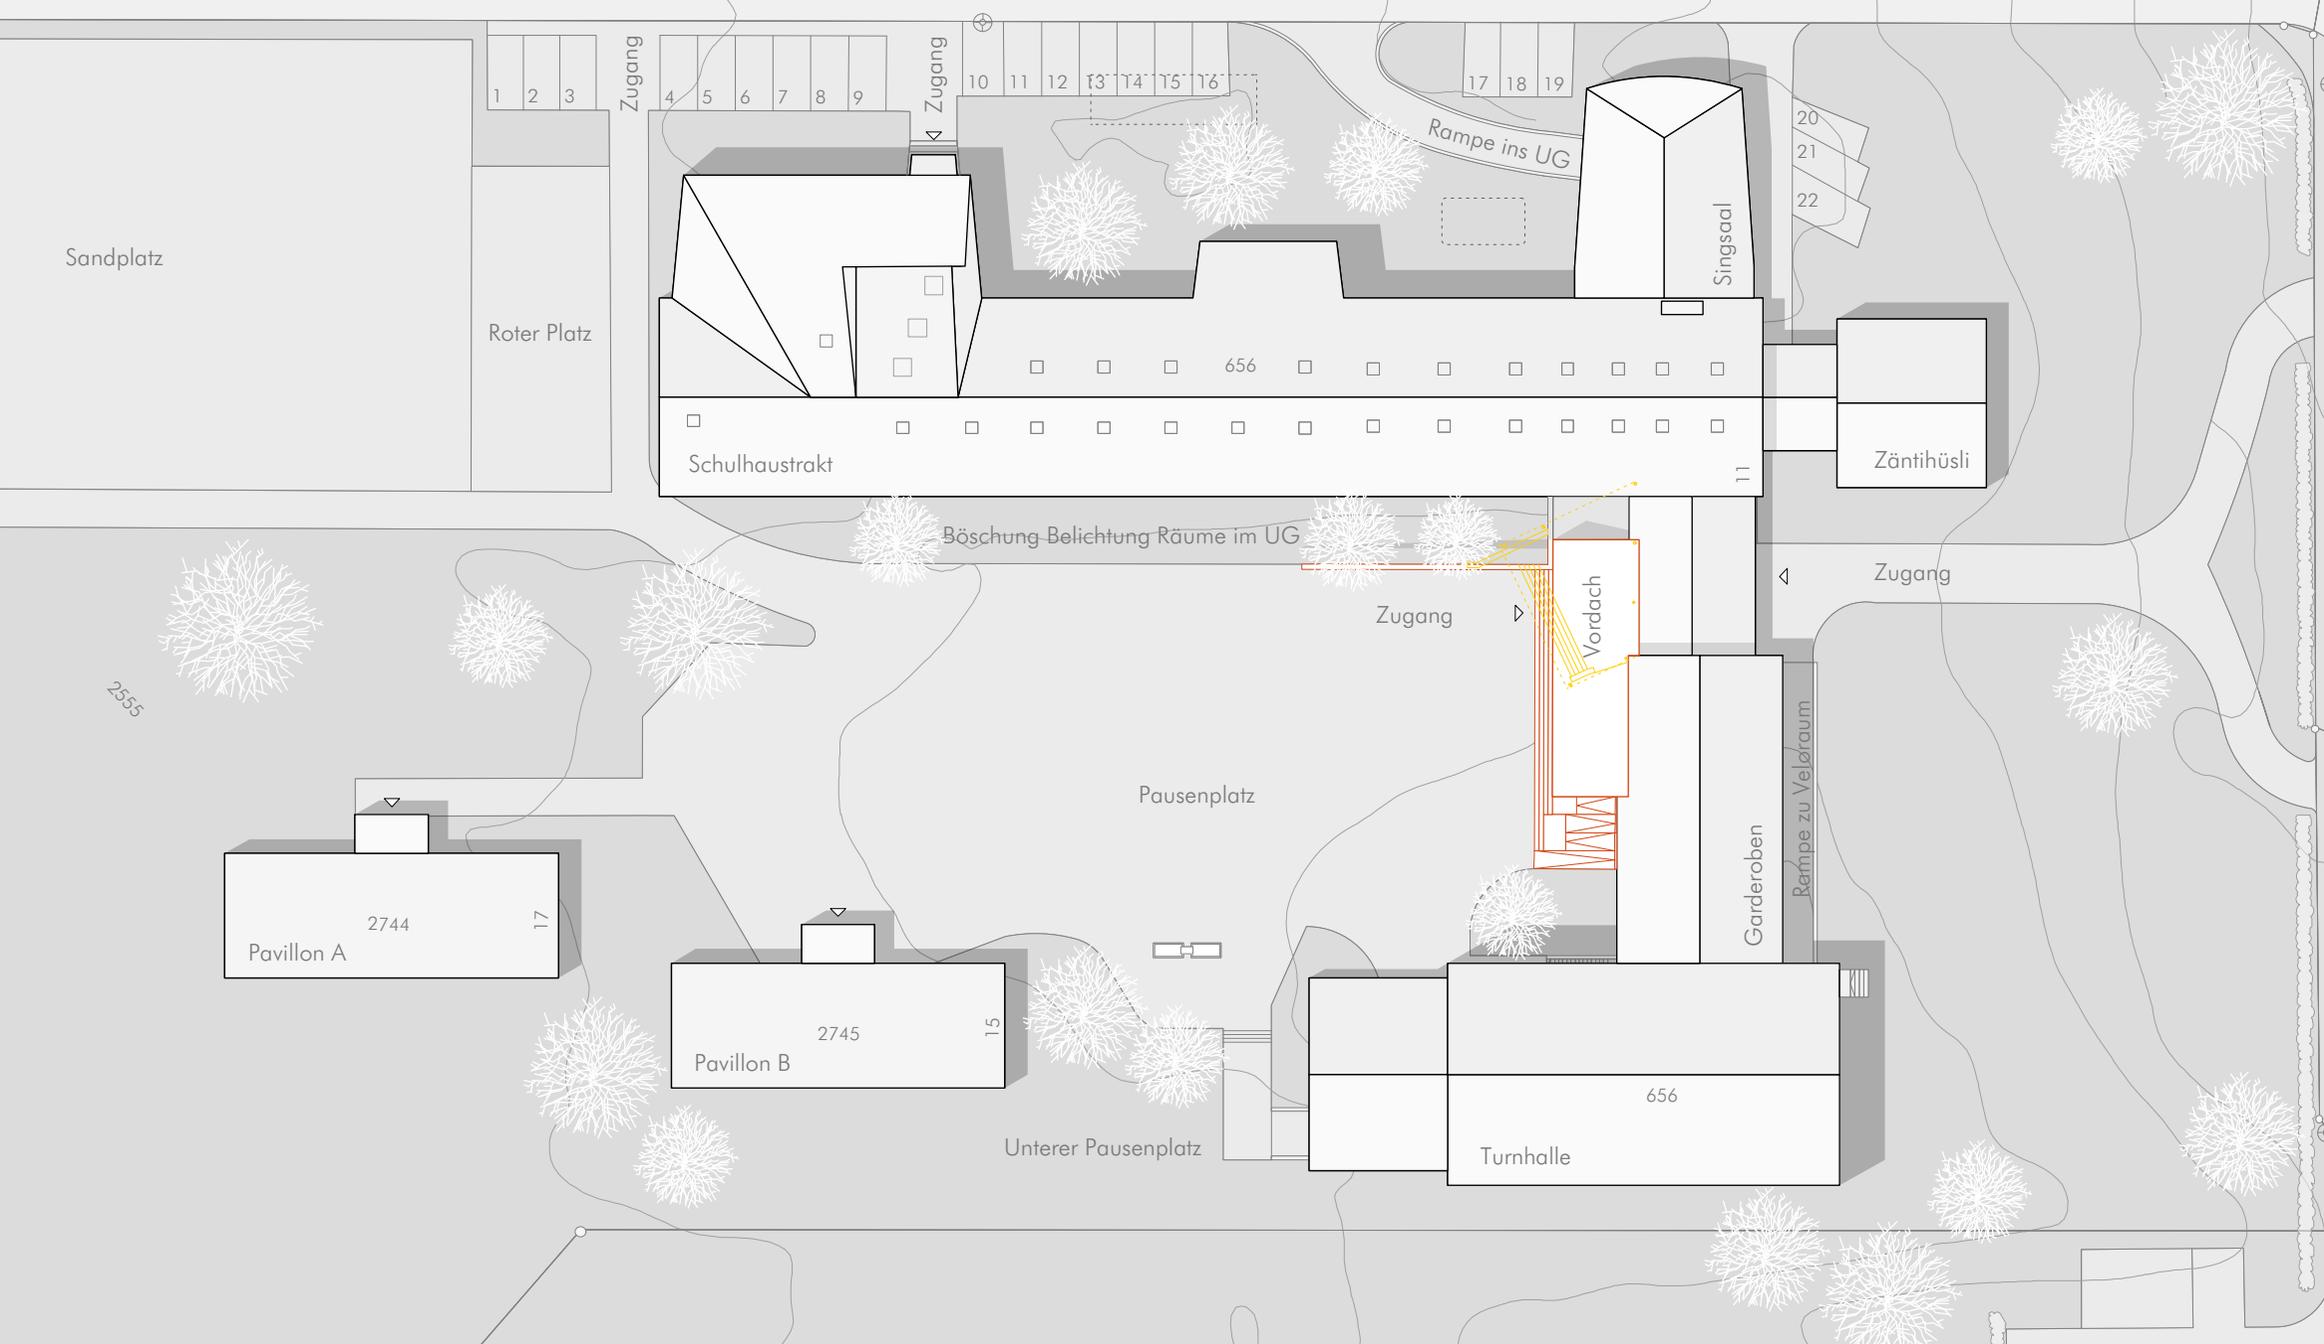

Sandplatz

Roter Platz

1 2 3

Zugang

4 5 6 7 8 9

Zugang

10 11 12 13 14 15 16

17 18 19

Rampe ins UG

20
21
22

Singsaal

Schulhastrakt

656

11

Zäntihüsli

Böschung Belichtung Räume im UG

Zugang

Vordach

Zugang

2555

Pausenplatz

Pavillon A

2744

17

Pavillon B

2745

15

Unterer Pausenplatz

Turnhalle

656

Garderoben

Rampe zu Veloräum